

SUELO NO URBANIZABLE	
	SUELO NO URBANIZABLE SIMPLE NU.
	SUELO NO URBANIZABLE PROTEGIDO NUP.
	SUELO NO URBANIZABLE DE PROTECCION DEL PAISAJE NUPP.
	PLAN ESPECIAL

C = LA CALA DEL MORAL
R = RINCÓN
TB = TORRE DE BENAGALBÓN
B = BENAGALBÓN







-  DELIMITACION AMBITO ACTUACION
-  Parcelario Urbano



	Unifamiliar Aislada		Edif. Tradic. Popular		Sistema General		Residencial UP
	Unifamiliar Adosada		Áreas Libres		Industrial		Residencial UNP
	Manzana Cerrada		Equipamiento		Comercial		Industrial UNP
	Bloque Exento						

PROMOTOR
AYUNTAMIENTO RINCÓN DE LA VICTORIA

AUTOR
CURRO CRIADO-ARQUITECTO



ESTUDIO DE DETALLE EN PARCELA SITA EN ESQUINA ENTRE CAMINO VIEJO DE VÉLEZ Y CALLE ANDALUCÍA "CORTIJO LO CEA" CON OBJETO DE LOCALIZACIÓN EXACTA DE LAS DOTACIONES PÚBLICAS PARA POSTERIOR EJECUCIÓN URBANÍSTICA

EXP: 0357_20
FECHA: De la firma electrónica
ESCALA: 1/2000
1/500

TÍTULO: LOCALIZACION DE LAS DOTACIONES EN LA MODIFICACION APROBADA, CALIFICACION

Nº PLANO 04
HOJA 1 DE 1




La autenticidad de este documento se puede comprobar con el código 07E60029F8D700H4B9J7C6U3A2 en la Sede Electrónica de la Entidad

FIRMANTE - FECHA
AYUNTAMIENTO DE RINCÓN DE LA VICTORIA-AYUNTAMIENTO RINCÓN DE LA VICTORIA - 27/04/2022
serialNumber=S2833002E,CN=Sello de tiempo TS@ - @firma,OU=Secretaría General de Administración Digital,O=Secretaría de Estado de Función Pública,C=ES - 27/04/2022 13:21:15
[-RR.DD.-] REGISTRO DE DOCUMENTOS ENTRADA RC 2022 10433 - 27/04/2022 13:20

ENTRADA: 202210433
Fecha: 27/04/2022
Hora: 13:20
Und. reg:RC





CSV: 07E60029F8D700H4B9J7C6U3A2

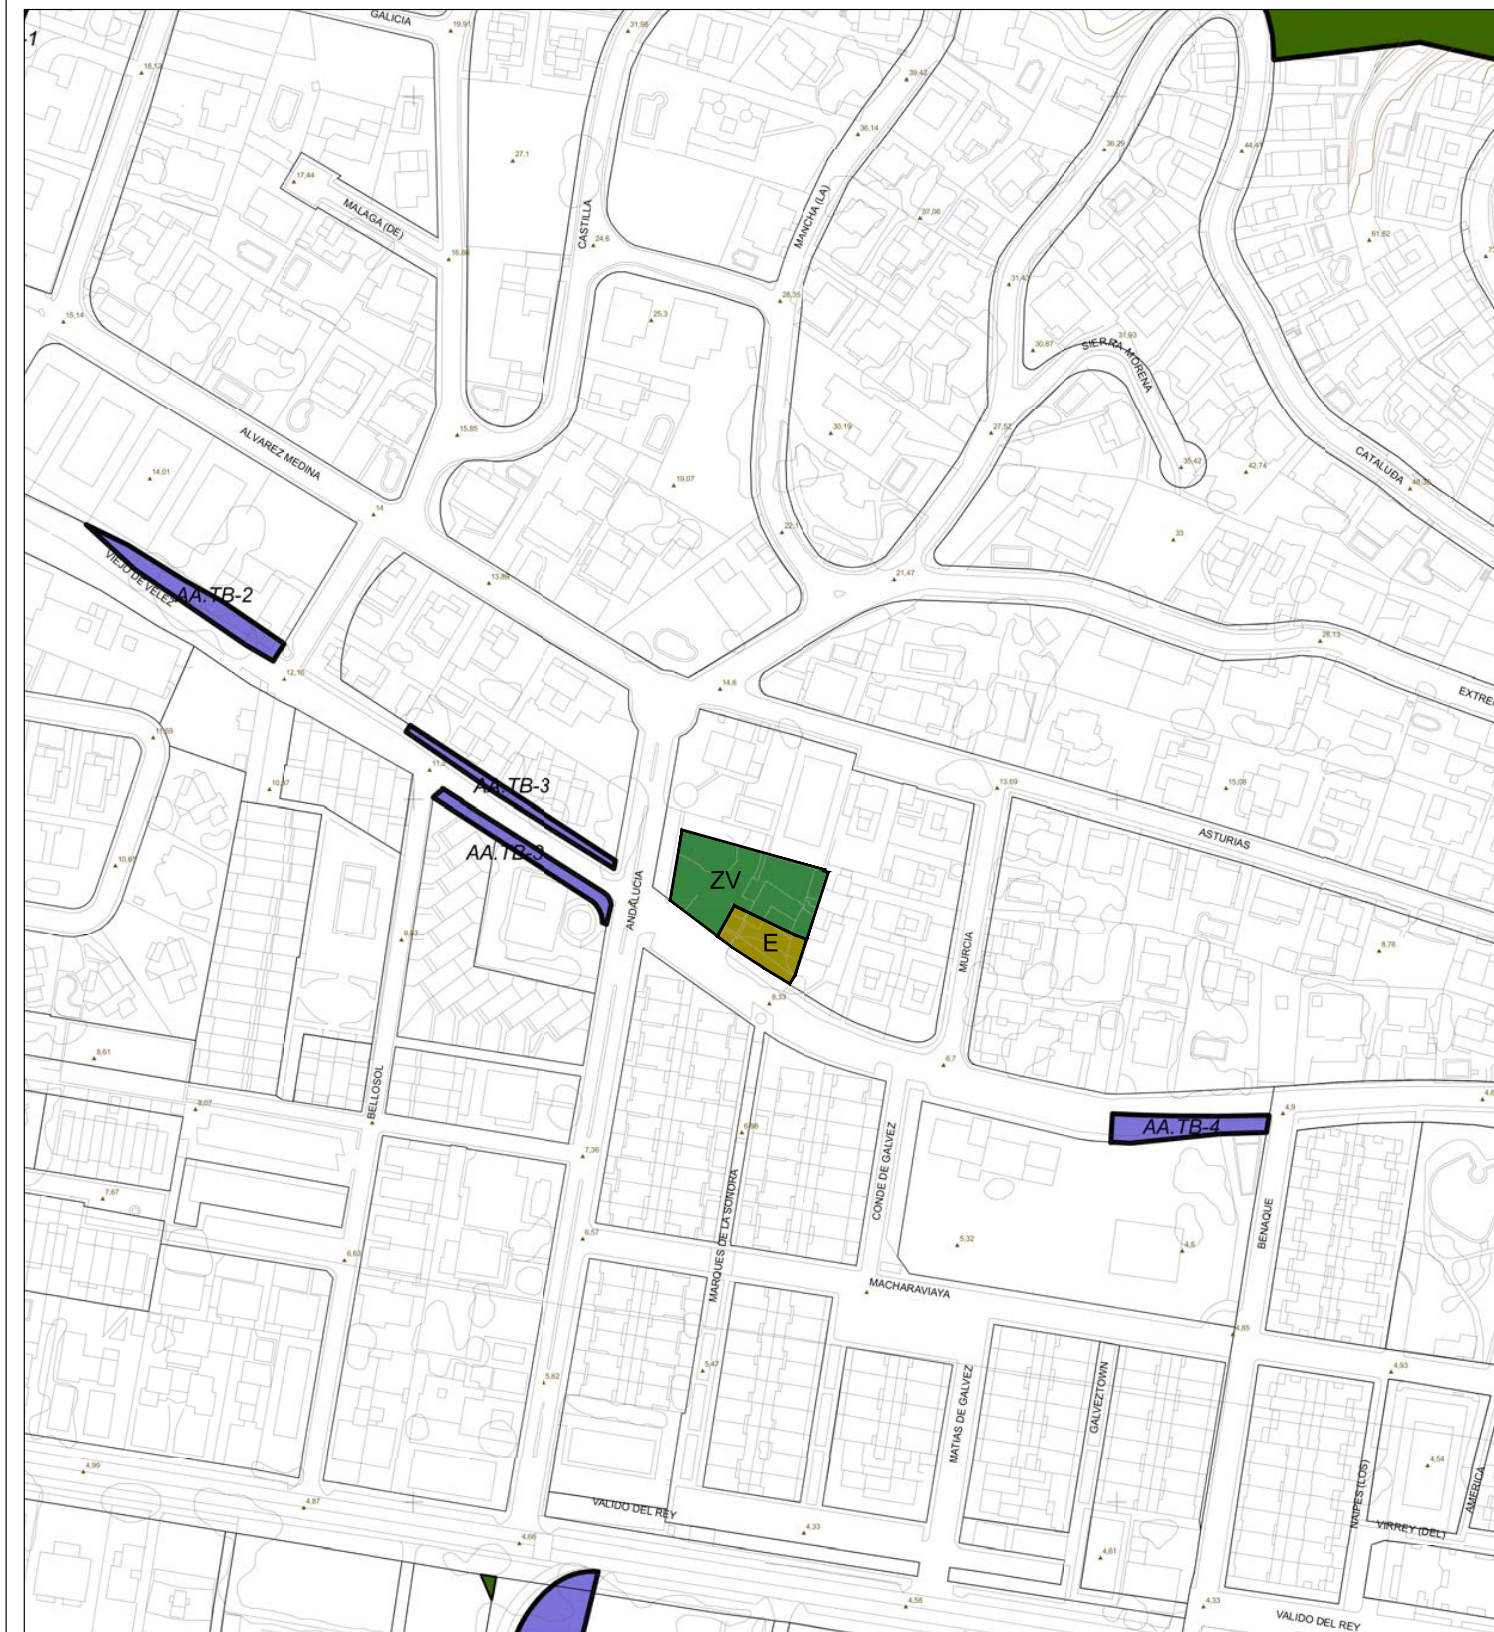


RÉGIMEN JURÍDICO		
Unidades de Ejecución	Cesiones	Expropiación de Carreteras
Actuaciones Aisladas	Equipamiento	Dominio Público
SECTORES		Zona Marítimo Terrestre
Urbanizable No Programado	Zonas Verdes	
Urbanizable	No Urbanizable de Protección del Paisaje	
Urbanizable Transitorio	Sistemas Generales	



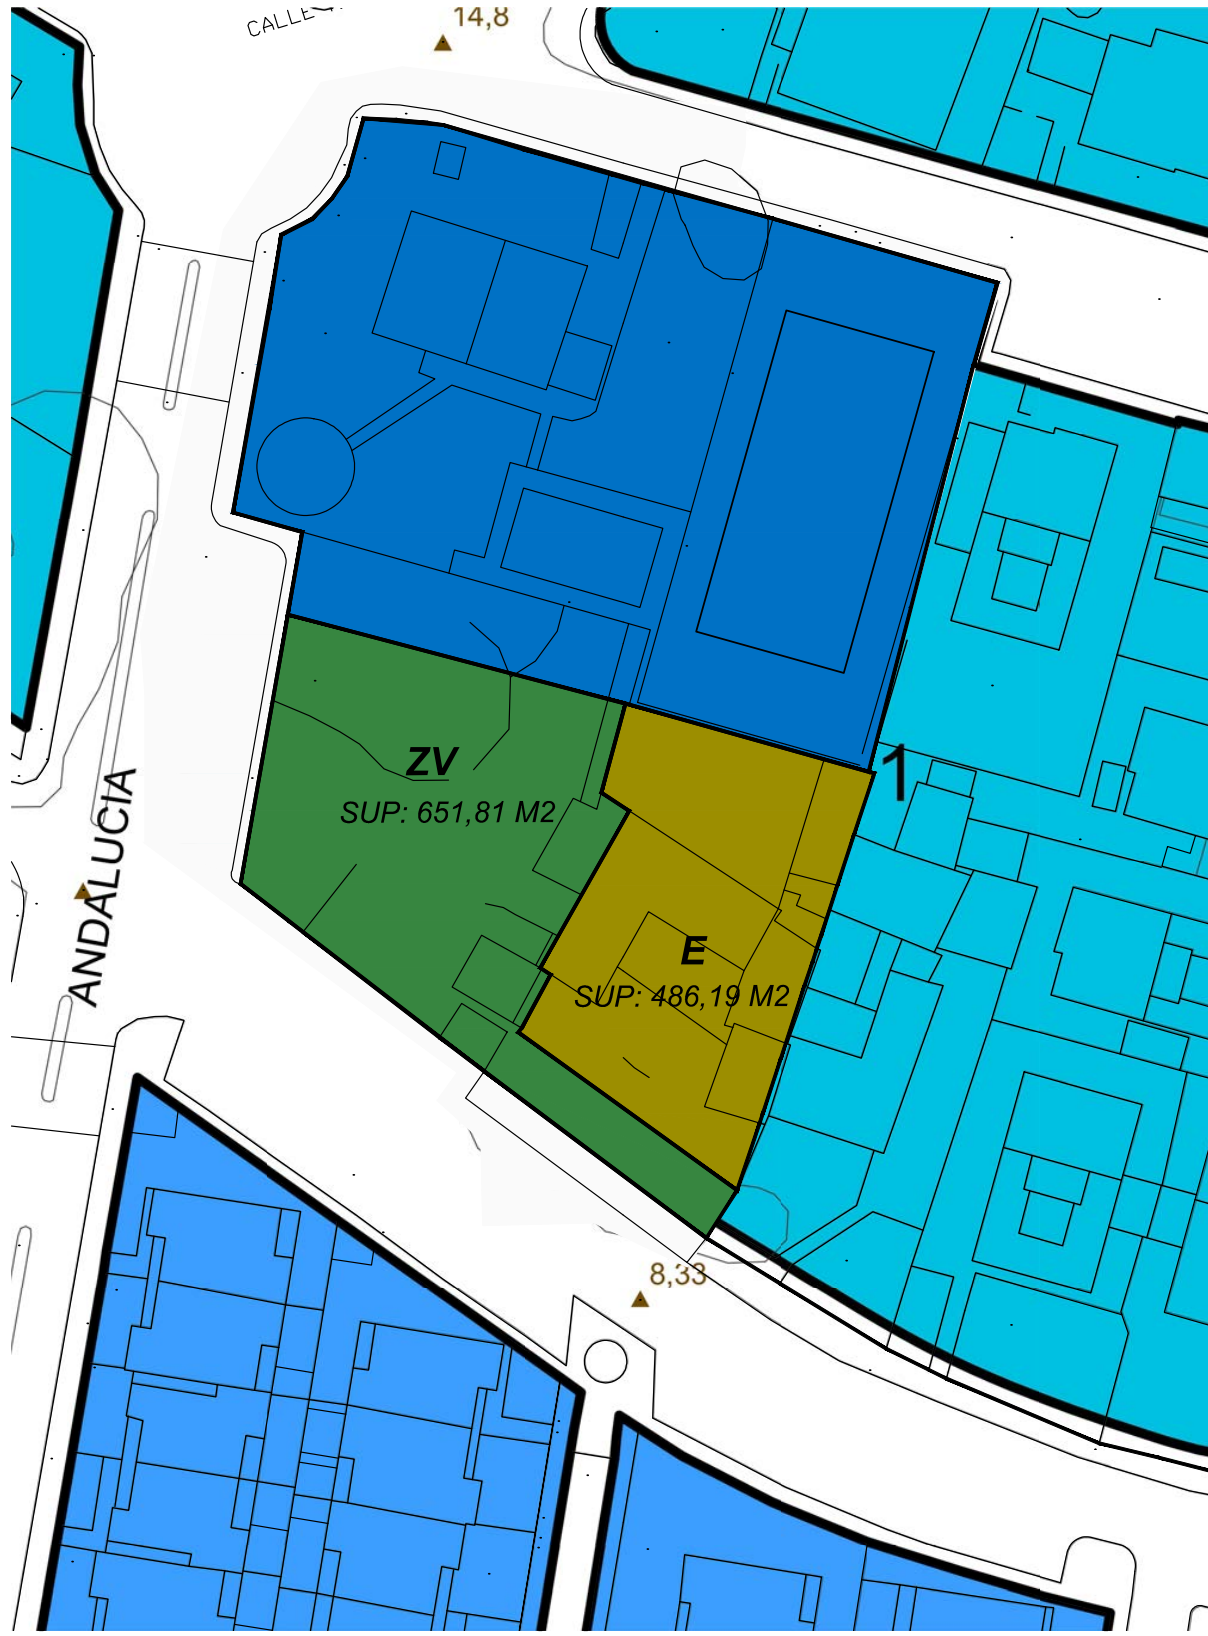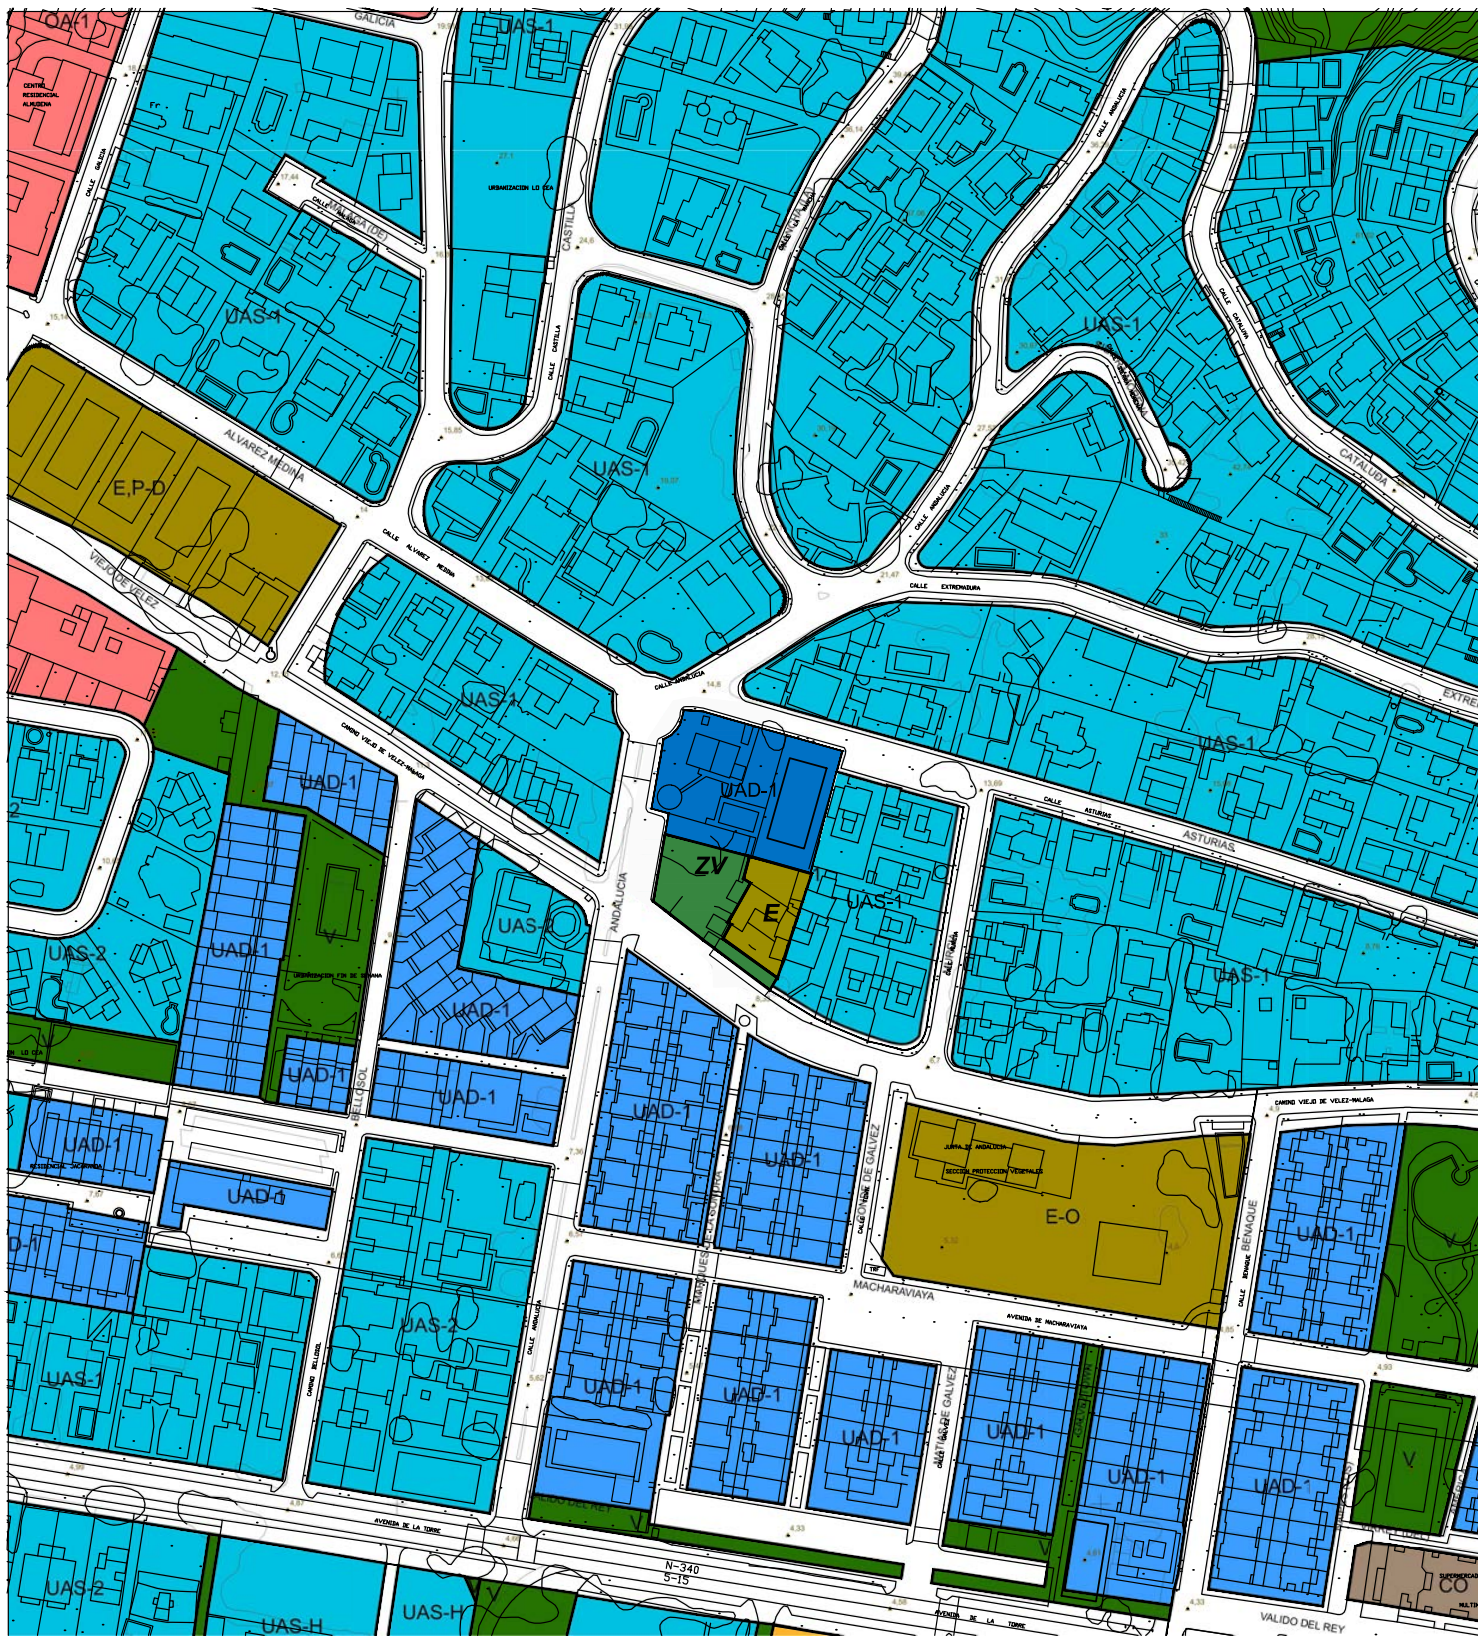

RESIDENCIAL	EQUIPAMIENTO	SUELO NO PROGRAMADO
UNIFAMILIAR AISLADA	ZONAS VERDES	RESIDENCIAL URBANIZABLE NO PROGRAMADO
UNIFAMILIAR ADOSADA	OTROS EQUIPAMIENTOS	INDUSTRIAL URBANIZABLE NO PROGRAMADO
MANZANA CERRADA	IP	SISTEMA GENERAL
BLOQUE EXENTO	HOTELERO	SISTEMA GENERAL TECNICO
RESIDENCIAL URBANIZABLE PROGRAMADO	COMERCIAL	AMBITOS PROTEGIDOS
	INDUSTRIAL	EXPROPIACION DE CARRETERAS
		DOMINIO PUBLICO
		ZONA MARITIMO TERRESTRE



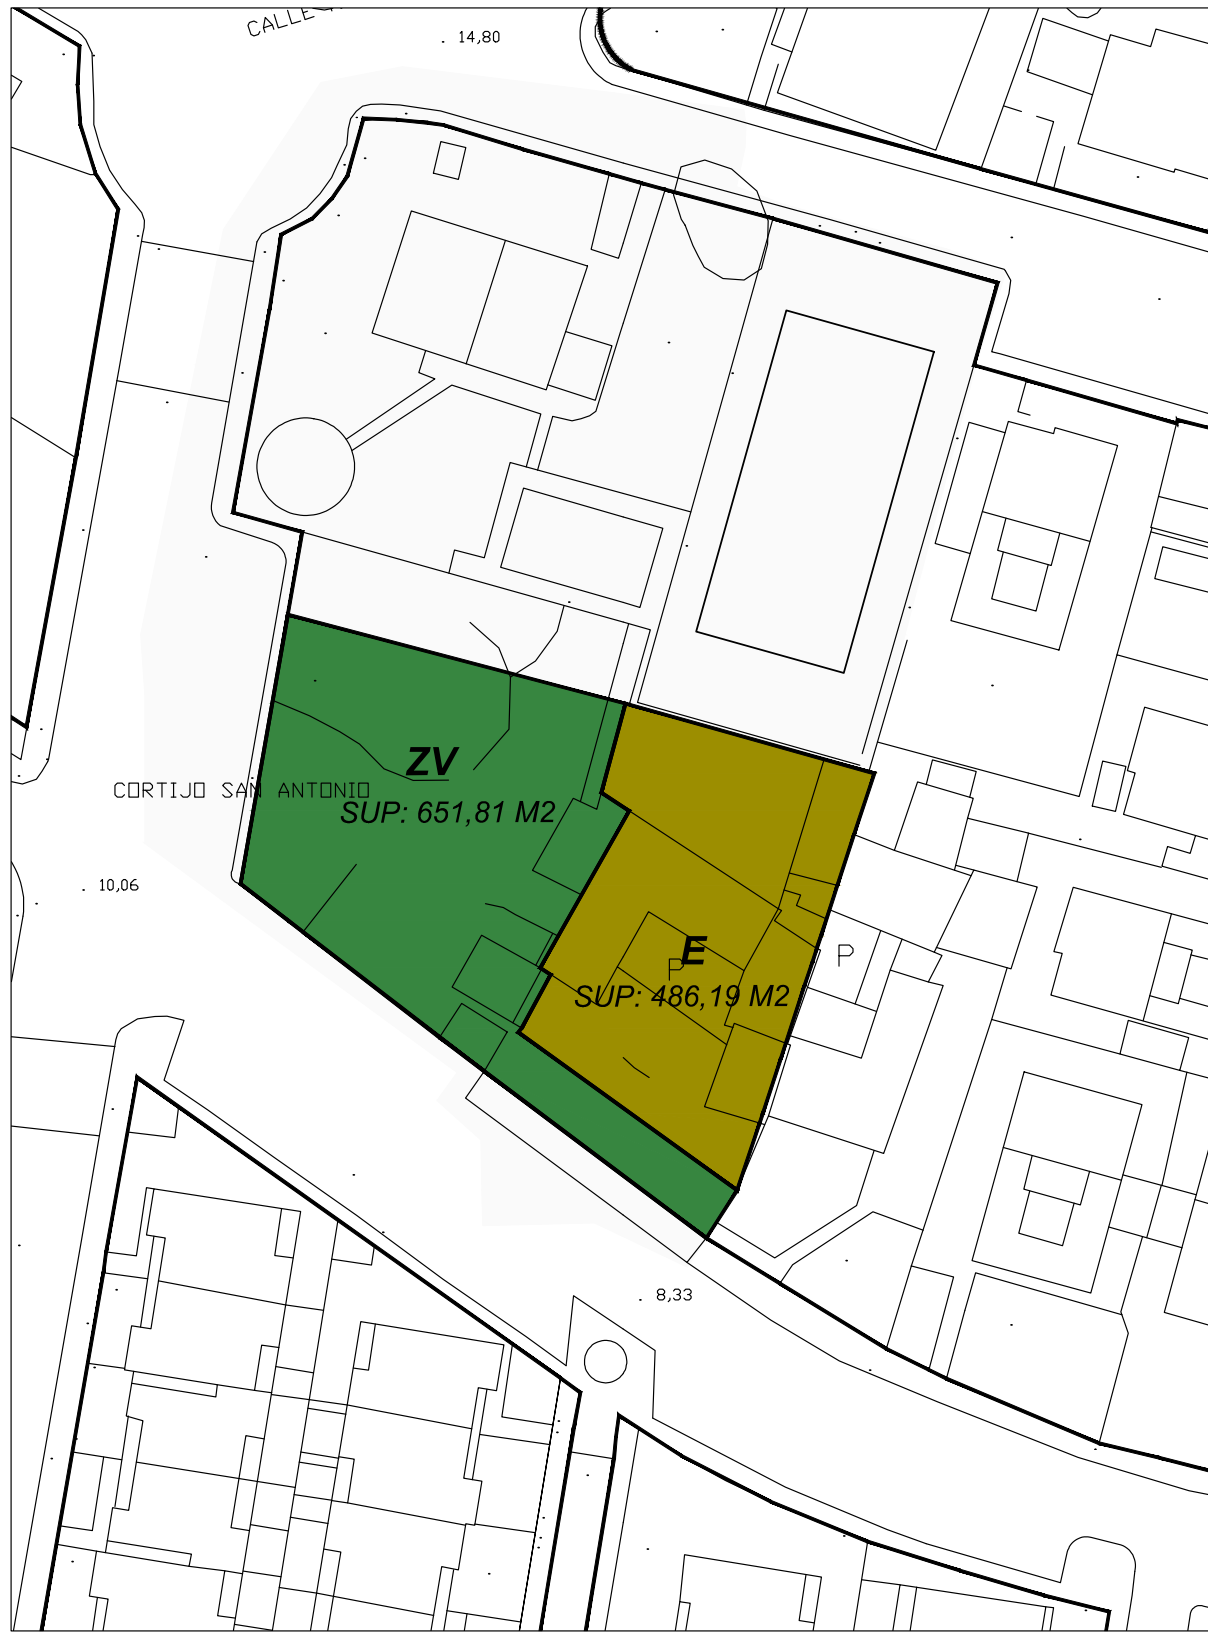

RÉGIMEN JURÍDICO		
 Unidades de Ejecución	 Equipamiento	 EXPROPIACIÓN DE CARRETERAS
 Actuaciones Aisladas	 Red Viaria	 DOMINIO PÚBLICO
SECTORES	 Zonas Verdes	 ZONA MARITIMO TERRESTRE
 Urbanizable No Programado	 No Urbanizable de Protección del Paisaje	
 Urbanizable	 Sistemas Generales	
 Urbanizable Transitorio		



La autenticidad de este documento se puede comprobar con el código 07E60029F8D700H4B9J7C6U3A2 en la Sede Electrónica de la Entidad

FIRMANTE - FECHA

AYUNTAMIENTO DE RINCÓN DE LA VICTORIA-AYUNTAMIENTO RINCÓN DE LA VICTORIA - 27/04/2022

serialNumber=S2833002E,CN=Sello de tiempo TS@ - @firma,OU=Secretaría General de Administración Digital,O=Secretaría de Estado de Función Pública,C=ES - 27/04/2022 13:21:15

[RR.DD.] REGISTRO DE DOCUMENTOS ENTRADA RC 2022 10433 - 27/04/2022 13:20

ENTRADA: 202210433

Fecha: 27/04/2022

Hora: 13:20

Und. reg:RC



CSV: 07E60029F8D700H4B9J7C6U3A2