AYUNTAMIENTO
Rincon de la Victoria

ENTIDAD: EXCMO. AYUNTAMIENTO DE RINCÓN DE LA VICTORIA.

ÁREA: INFRAESTRUCTURAS

EXPEDIENTE:

ANULA A: PLANOS DE FECHA ANTERIOR

ESCALA: 1/1000

FECHA: DICIEMBRE–2.021

El Ing.Téc. Topógrafo Municipal.

J. Matías Rodríguez Torres.

PROYECTO: DELIITACIÓN DE PARCELAS PARA OCUPACIÓN DIRECTA EN LOS SGUR–2 Y 3

PLANO: TOPOGRÁFICO, SOBRE PLANEAMIENTO Y ORTOFOTO

PLANO 1

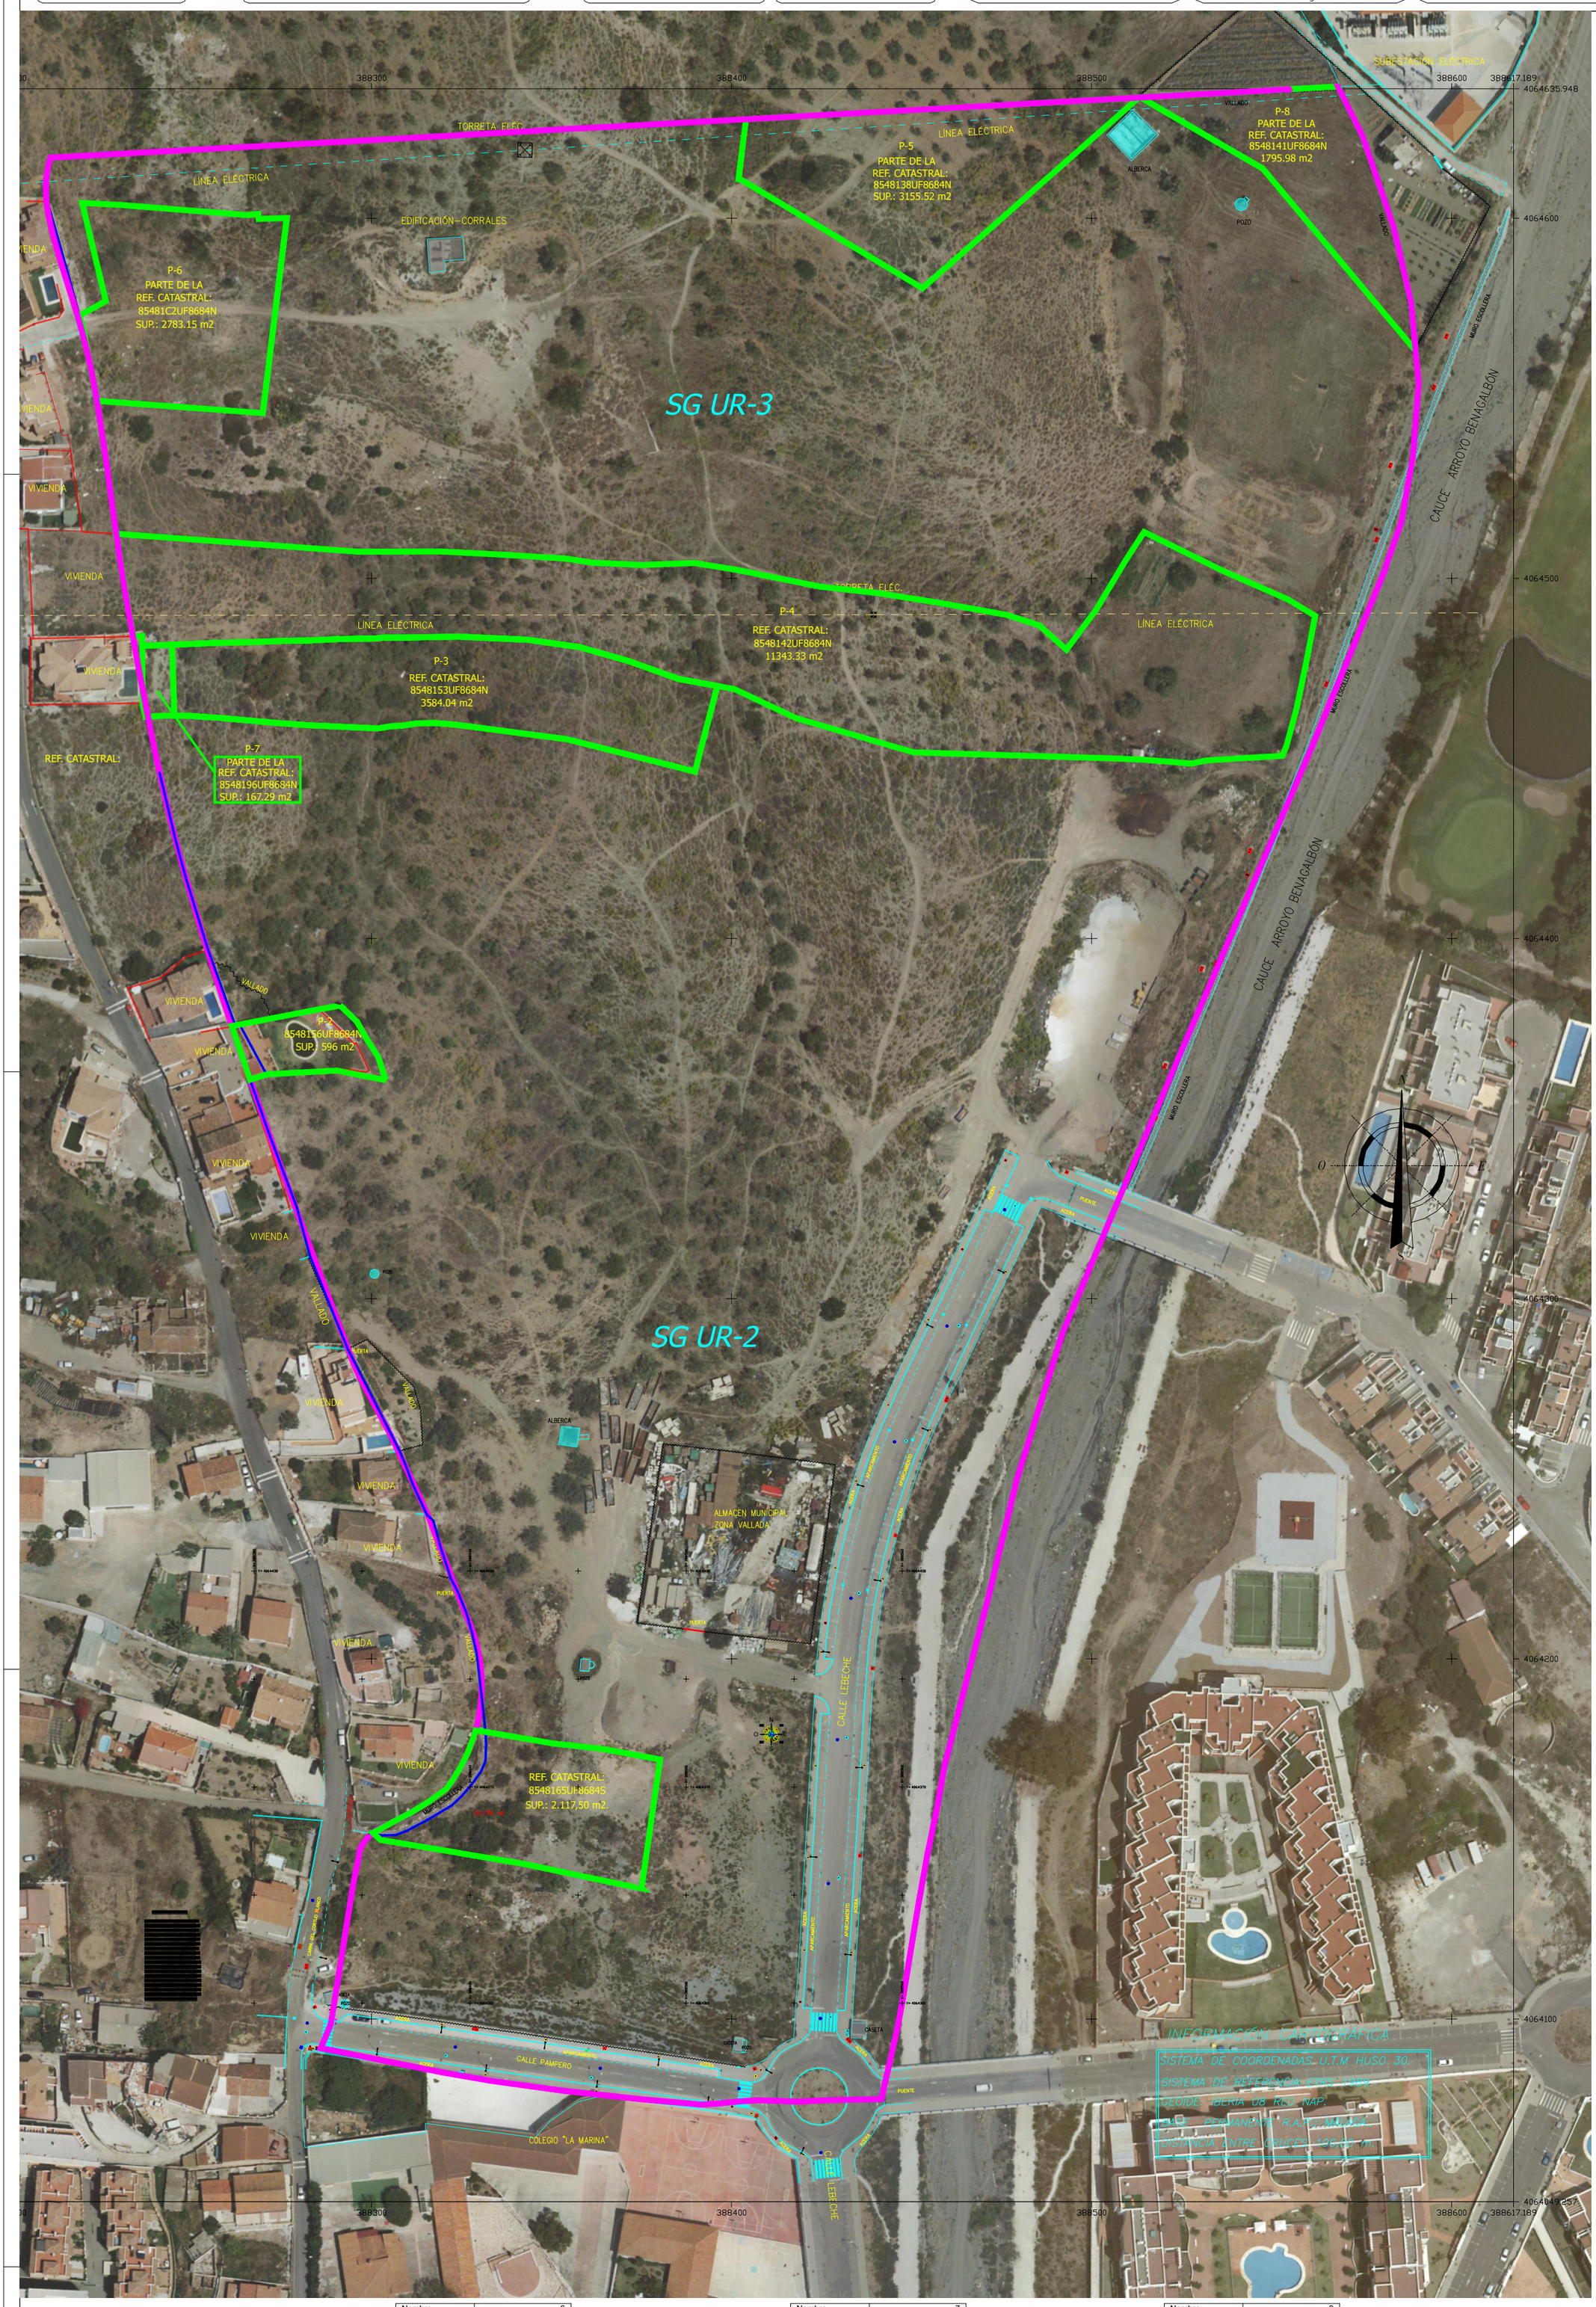

Nombre	1
Referencia	8548165UF8684S
Superficie	2117.50 m2

Nombre	Coordenada X (m)	Coordenada Y (m)	Longitud
1	388300.39	4064151.67	6.98
2	388306.52	4064155.01	5.20
3	388311.14	4064157.39	5.60
4	388315.90	4064160.35	6.01
5	388320.76	4064163.88	3.25
6	388322.66	4064166.50	4.06
7	388324.78	4064169.96	4.46
8	388326.76	4064173.97	4.46
9	388328.34	4064178.14	2.03
10	388328.92	4064180.08	2.73
11	388331.64	4064179.74	18.65
12	388350.01	4064176.57	14.35
13	388364.27	4064174.97	16.17
14	388380.17	4064172.04	35.99
15	388375.02	4064136.42	0.20
16	388375.16	4064136.28	4.98
17	388370.26	4064137.20	28.65
18	388342.22	4064143.09	8.03
19	388334.30	4064144.41	6.54
20	388327.85	4064145.49	3.13
21	388324.76	4064146.01	0.00
22	388324.75	4064146.01	0.67
23	388324.10	4064146.15	21.74
24	388302.65	4064149.70	0.12
25	388302.53	4064149.72	2.90

Nombre	2
Referencia	8548156UF8684N
Superficie	596 m2

Nombre	Coordenada X (m)	Coordenada Y (m)	Longitud
1	388261.23	4064375.72	15.75
2	388266.28	4064360.80	4.88
3	388270.92	4064362.30	5.09
4	388276.00	4064362.57	1.61
5	388277.61	4064362.66	12.77
6	388290.36	4064363.34	13.91
7	388304.01	4064360.65	0.04
8	388303.98	4064360.66	6.72
9	388301.90	4064367.06	5.72
10	388298.83	4064371.88	5.82
11	388295.96	4064376.94	6.42
12	388291.33	4064381.38	0.01
13	388291.32	4064381.39	0.01
14	388291.33	4064381.38	6.12
15	388285.30	4064380.33	6.16
16	388279.25	4064379.17	10.19
17	388269.24	4064377.24	5.08
18	388264.25	4064376.28	3.07

Nombre	3
Referencia	8548153UF8684N
Superficie	3584.04 m2

Nombre	Coordenada X	Coordenada Y	Longitud
1	388389.84	4064446.34	4.98
2	388385.02	4064447.60	31.71
3	388354.27	4064455.35	31.42
4	388323.11	4064459.41	5.48
5	388317.65	4064459.84	5.00
6	388312.65	4064459.76	4.25
7	388308.45	4064459.09	3.13
8	388305.32	4064458.93	3.55
9	388301.82	4064458.35	19.02
10	388282.82	4064459.21	9.18
11	388273.66	4064459.85	6.88
12	388266.81	4064460.48	8.83
13	388258.01	4064461.25	9.19
14	388248.84	4064461.87	3.57
15	388245.28	4064461.89	19.71
16	388244.65	4064481.59	11.72
17	388256.35	4064482.07	10.84
18	388267.19	4064482.32	7.61
19	388274.79	4064482.63	7.58
20	388282.37	4064482.75	8.27
21	388290.63	4064483.14	5.52
22	388296.15	4064483.24	2.59
23	388298.74	4064483.28	2.31
24	388301.05	4064483.31	2.20
25	388303.24	4064483.56	6.64
26	388309.88	4064483.57	14.31
27	388324.19	4064483.83	19.18
28	388343.35	4064482.97	14.65
29	388357.85	4064480.91	14.18
30	388371.49	4064477.01	14.64
31	388385.27	4064472.09	10.97
32	388396.06	4064470.12	24.58

Nombre	4
Referencia	8548142UF8684N
Superficie	11343.33 m2

Nombre	Coordenada X	Coordenada Y	Longitud
1	388229.03	4064512.38	3.69
2	388232.71	4064512.11	0.16
3	388232.87	4064512.10	0.85
4	388233.72	4064512.04	62.76
5	388296.30	4064507.40	22.87
6	388319.17	4064507.47	18.66
7	388337.81	4064506.51	16.20
8	388353.98	4064505.49	7.64
9	388361.53	4064504.35	13.56
10	388375.08	4064503.72	14.65
11	388389.72	4064504.27	11.66
12	388401.23	4064502.40	23.72
13	388424.49	4064497.73	16.60
14	388440.99	4064495.87	17.38
15	388458.16	4064493.14	15.89
16	388473.79	4064490.34	2.54
17	388476.29	4064489.89	8.37
18	388484.27	4064487.36	1.18
19	388485.39	4064487.00	2.94
20	388487.59	4064485.05	6.78
21	388492.66	4064480.54	0.50
22	388493.02	4064480.21	2.74
23	388494.66	4064482.41	1.88
24	388495.78	4064483.92	8.10
25	388500.63	4064490.42	0.84
26	388501.13	4064491.09	16.95
27	388509.84	4064505.63	1.26
28	388510.53	4064506.68	4.66
29	388513.09	4064510.58	2.75
30	388514.59	4064512.87	0.25
31	388514.82	4064512.76	1.13
32	388515.83	4064512.26	6.05
33	388521.26	4064509.59	16.74
34	388536.28	4064502.19	20.04
35	388554.62	4064494.12	6.77
36	388560.41	4064490.61	1.97
37	388562.09	4064489.59	2.32
38	388561.66	4064487.31	11.12
39	388559.56	4064476.39	12.73
40	388556.95	4064463.93	10.88
41	388554.11	4064453.43	1.23
42	388553.64	4064452.29	1.67
43	388552.99	4064450.75	10.36
44	388542.66	4064450.11	9.79
45	388532.89	4064449.51	0.91
46	388531.97	4064449.45	4.44
47	388527.62	4064448.57	0.10
48	388527.53	4064448.58	0.10
49	388527.42	4064448.59	5.24
50	388522.21	4064449.05	7.83
51	388514.40	4064449.65	6.43
52	388507.97	4064449.94	2.36
53	388505.61	4064450.03	4.61
54	388501.00	4064450.17	50.37
55	388450.65	4064451.68	33.93
56	388418.07	4064461.14	19.11
57	388400.77	4064469.26	15.76
58	388385.27	4064472.09	14.64
59	388371.49	4064477.01	14.18
60	388357.85	4064480.91	14.65
61	388343.35	4064482.97	19.18
62	388324.19	4064483.83	14.31
63	388309.88	4064483.57	6.64
64	388303.24	4064483.56	2.20
65	388301.05	4064483.31	2.31
66	388298.74	4064483.28	2.59
67	388296.15	4064483.24	5.52
68	388290.63	4064483.14	8.27
69	388282.37	4064482.75	7.58
70	388274.79	4064482.63	7.61
71	388267.19	4064482.32	10.84
72	388256.35	4064482.07	14.38
73	388241.98	4064481.48	5.65
74	388236.34	4064481.31	2.64
75	388236.33	4064483.95	2.51
76	388233.81	4064483.98	7.23
77	388232.57	4064491.10	21.57

Nombre	5
Referencia	8548138UF8684N
Superficie	3155.52 m2

Nombre	Coordenada X	Coordenada Y	Longitud
1	388402.81	4064617.80	7.01
2	388401.95	4064610.85	0.62
3	388402.56	4064610.76	58.80
4	388453.03	4064580.57	36.58
5	388480.47	4064604.75	17.42
6	388493.54	4064616.27	26.06
7	388513.09	4064633.50	13.67
8	388499.44	4064632.75	7.89
9	388491.57	4064632.32	1.41
10	388490.16	4064632.24	0.72
11	388489.44	4064632.20	18.94
12	388470.53	4064631.15	0.77
13	388469.77	4064631.11	0.54
14	388469.23	4064631.08	0.79
15	388468.45	4064631.04	43.34
16	388425.17	4064628.65	11.83
17	388413.36	4064628.00	5.23
18	388408.13	4064627.71	3.00
19	388405.14	4064627.55	0.01
20	388405.13	4064627.55	1.12
21	388404.01	4064627.48	9.76

INFORMACIÓN CARTOGRÁFICA
SISTEMA DE COORDENADAS U.T.M HUSO 30.
SISTEMA DE REFERENCIA ETRS 1989
CLOUDE IBERIA 08 RED NAP.
RED PERMANENTE R.A.T. MALAGA
DISTANCIA ENTRE VÉRTICES 100.00 m

PARCELAS PARA OCUPACIÓN

DELIMITACIÓN DEL PGOU

Nombre	6
Referencia	85481C2UF8684N
Superficie	2783.15 m2

Nombre	Coordenada X	Coordenada Y	Longitud
1	388269.81	4064545.89	54.57
2	388276.49	4064600.05	7.83
3	388268.66	4064599.81	1.37
4	388268.52	4064601.17	3.06
5	388265.48	4064600.88	17.62
6	388247.92	4064602.27	17.66
7	388230.32	4064603.70	10.69
8	388219.64	4064604.23	7.64
9	388221.43	4064596.80	3.96
10	388222.37	4064592.95	16.41
11	388226.22	4064577.00	5.67
12	388221.26	4064574.26	2.70
13	388218.90	4064572.96	4.52
14	388220.11	4064568.60	19.63
15	388223.71	4064549.31	46.23

Nombre	7
Referencia	8548196UF8684N
Superficie	167.29 m2

Nombre	Coordenada X	Coordenada Y	Longitud
1	388236.41	4064465.25	3.80
2	388237.32	4064461.56	5.30
3	388242.61	4064461.90	2.66
4	388245.28	4064461.89	19.71
5	388244.65	4064481.59	2.66
6	388241.98	4064481.48	5.65
7	388236.34	4064481.31	16.05

Nombre	8
Referencia	8548141UF8684N
Superficie	1795.98 m2

Nombre	Coordenada X	Coordenada Y	Longitud
1	388513.68	4064633.50	39.20
2	388547.55	4064613.76	39.72
3	388573.09	4064583.34	26.28
4	388589.99	4064563.21	13.37
5	388588.76	4064576.53	21.37
6	388583.95	4064597.35	26.96
7	388575.25	4064622.87	15.26
8	388568.46	4064636.54	0.00
9	388568.45	4064636.54	0.80
10	388567.65	4064636.50	3.23
11	388564.42	4064636.34	0.30
12	388564.13	4064636.32	9.34
13	388554.80	4064635.81	0.68
14	388554.12	4064635.77	3.94
15	388550.19	4064635.50	6.35
16	388543.85	4064635.16	4.55
17	388539.31	4064634.91	13.95
18	388525.38	4064634.14	6.67
19	388518.72	4064633.78	5.04

CSV: 07E500277154O0N6N2U4X4M3S6