




1:15.000



Calificación urbanística del parcelario colindante a Calle Jazmín

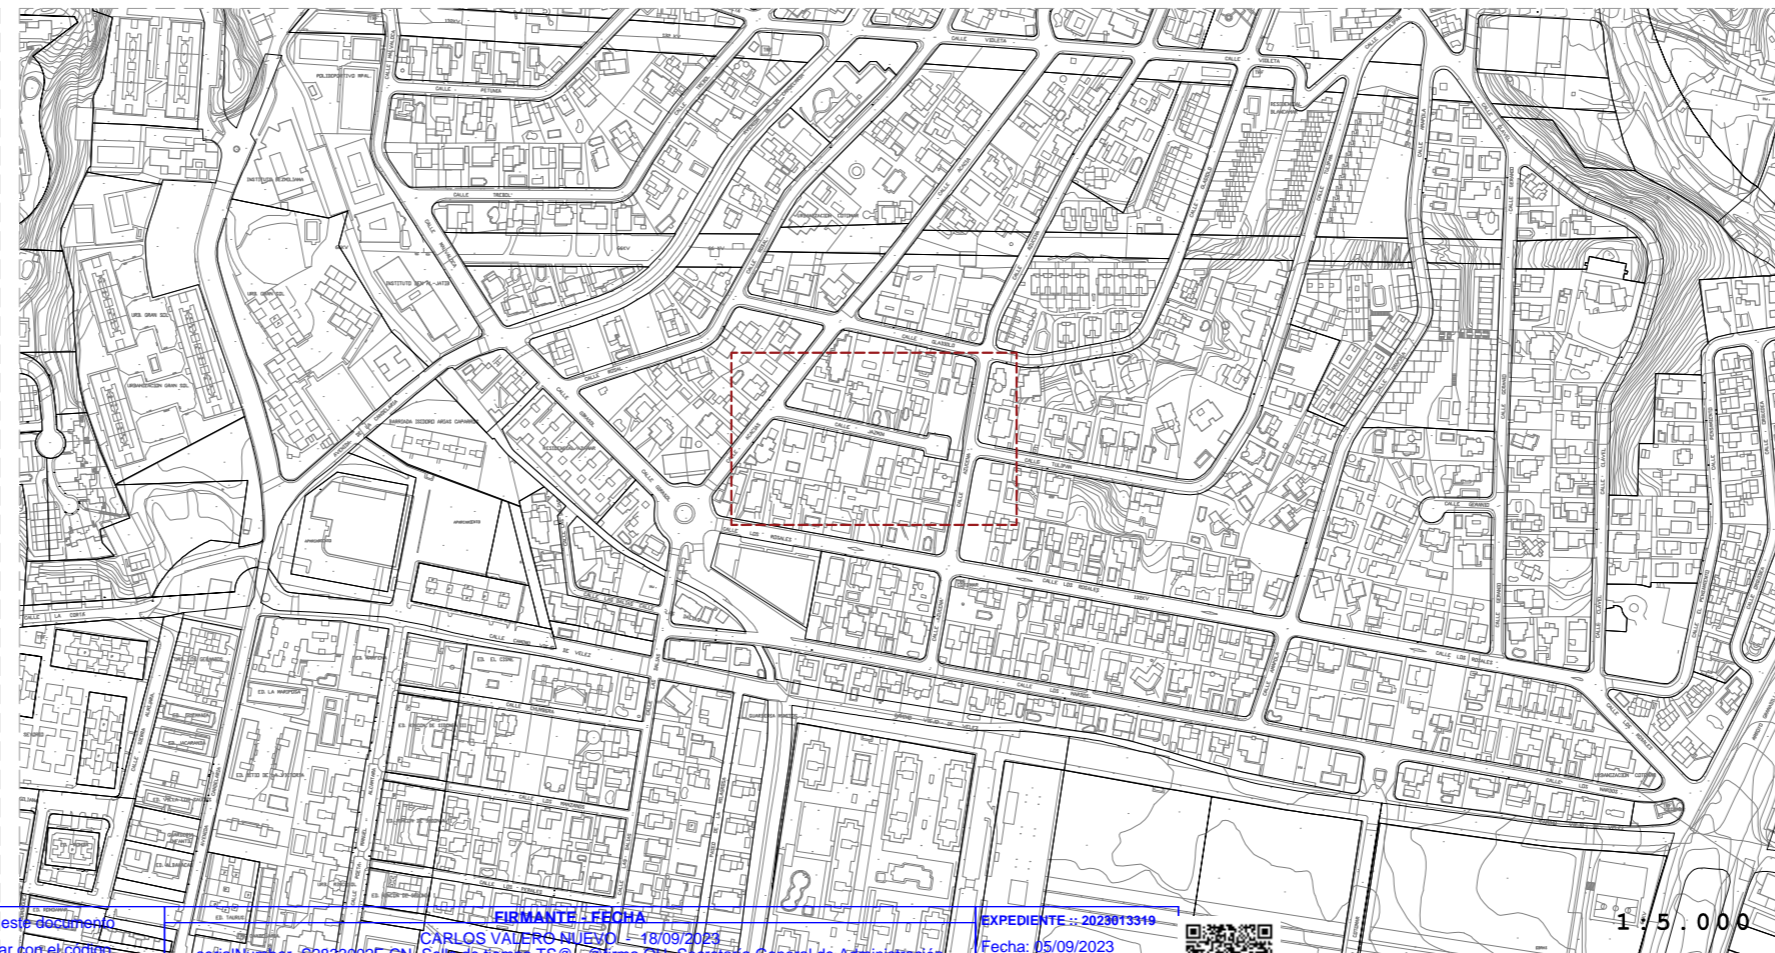

1:5.000




<b>ESTUDIO DE DETALLE CALLE JAZMÍN                  RINCÓN DE LA VICTORIA, MÁLAGA</b>		<b>PLANO                  1</b>
Promotor: Ayuntamiento de Rincón de la Victoria (Málaga)		SEPTIEMBRE 2023
PLANO DE INFORMACIÓN - SITUACIÓN		Escala en plano







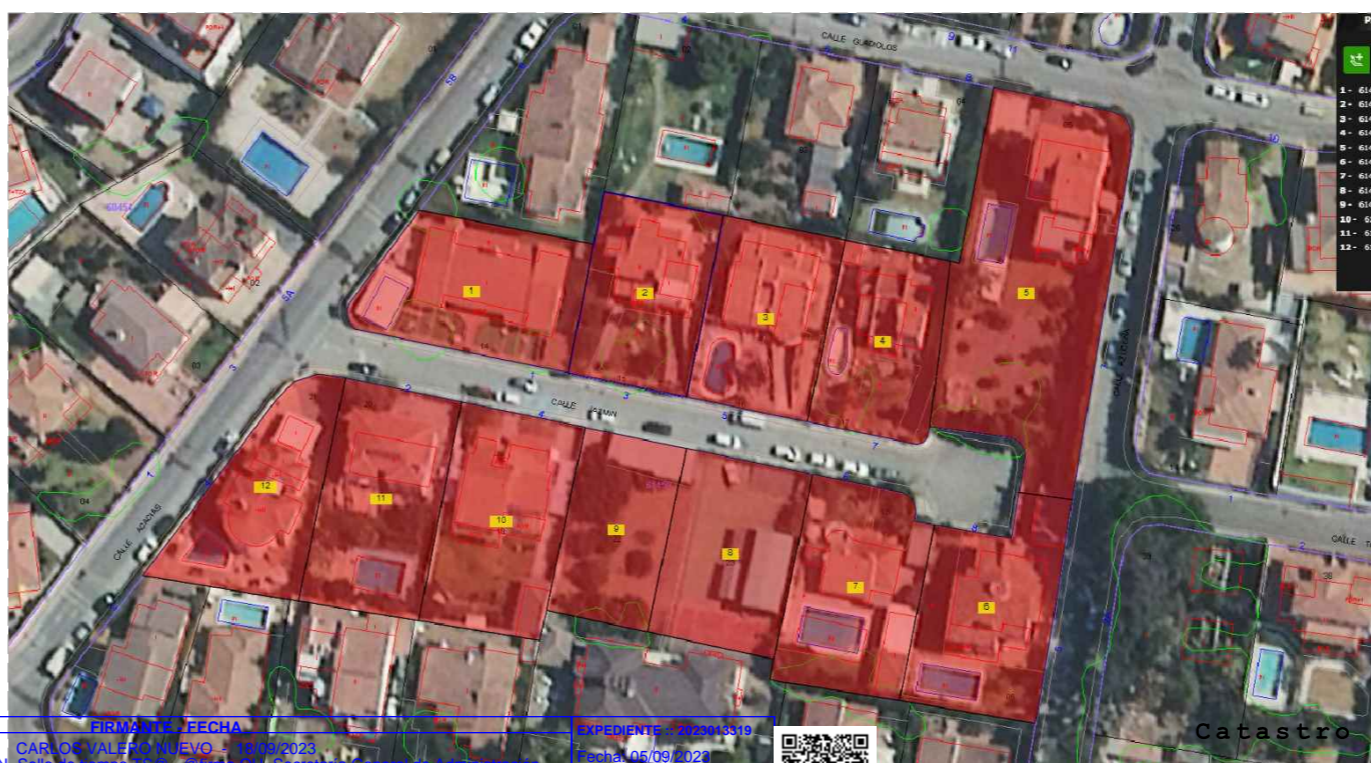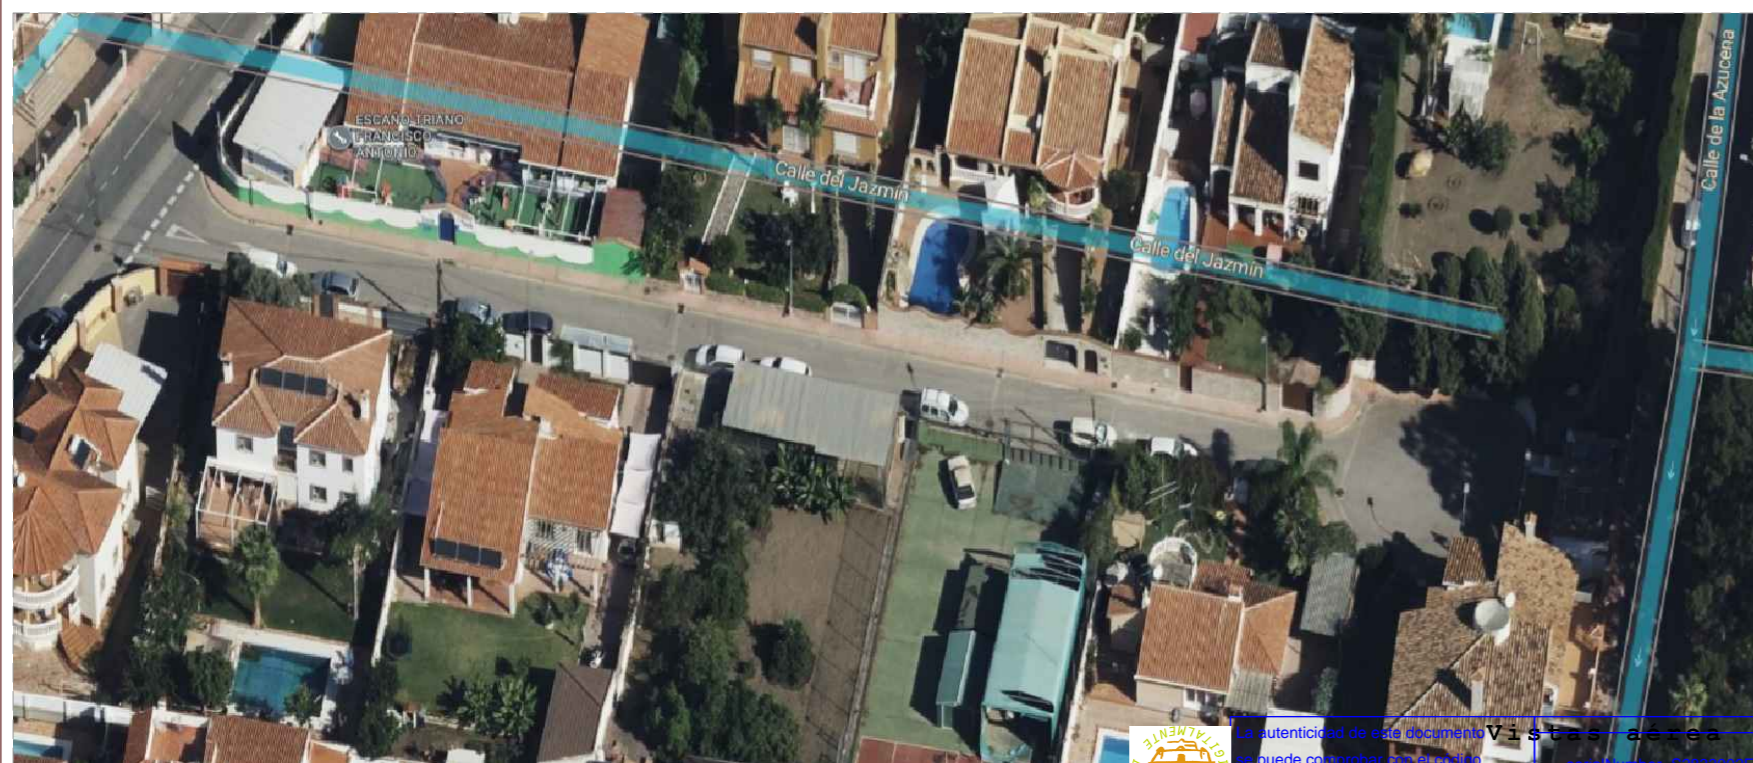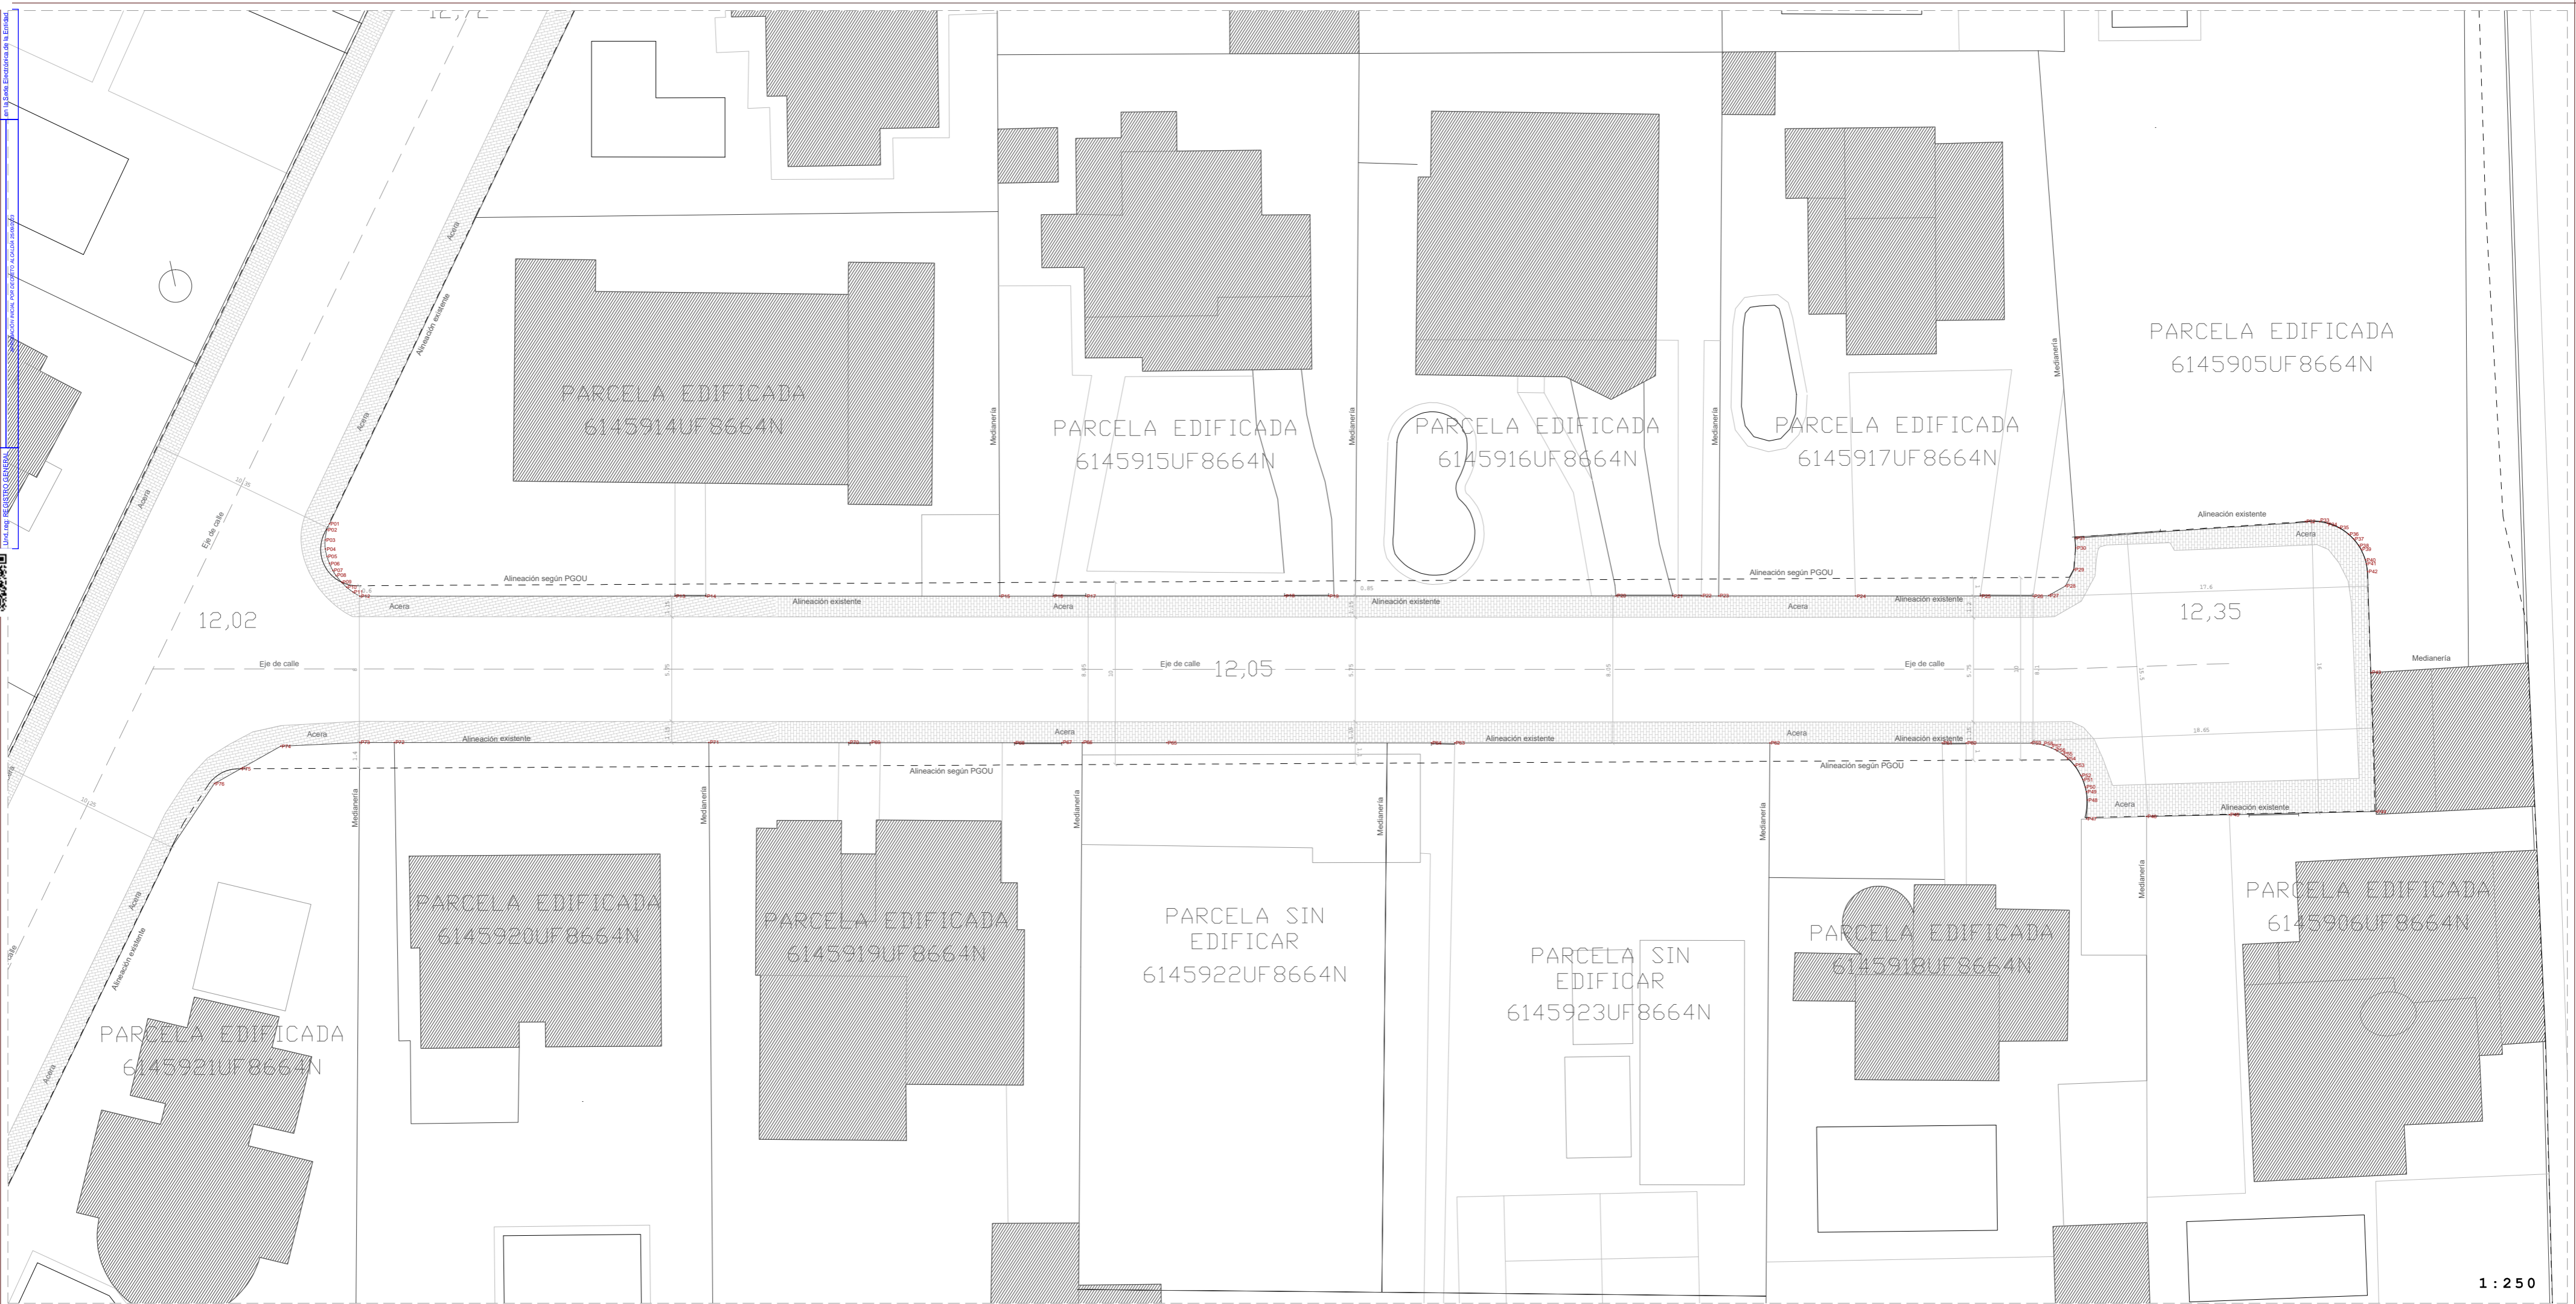

<b>ESTUDIO DE DETALLE CALLE JAZMÍN RINCÓN DE LA VICTORIA, MÁLAGA</b>		<b>PLANO 2</b>
Promotor: Ayuntamiento de Rincón de la Victoria (Málaga)		SEPTIEMBRE 2023
PLANO DE INFORMACIÓN - ALINEACIÓN ACTUAL		1 : 250





 Und. reg: REGISTRO GENERAL



CSM: 07E700332D8D400G1U1Z7C7A4N4  
 CSV: 07E700332D8D400G1U1Z7C7A4N4



EXPEDIENTE: 2023013319  
 FIRMANTE: FECHA  
 MODELO: IMPRESIÓN DIGITAL SECRETARÍA GENERAL - 05/09/2023  
 serialNumber=S2833002E,CN=Sello de tiempo TSE - 05/09/2023,OU=Secretaría General de Administración Digital,OU=Secretaría de Estado de Función Pública,OU=ES - 05/09/2023 14:34:29  
 La autenticidad de este documento se puede comprobar con el código 07E70032D8D400G1U1Z7C7A4N4 en la Sede Electrónica de la Entidad

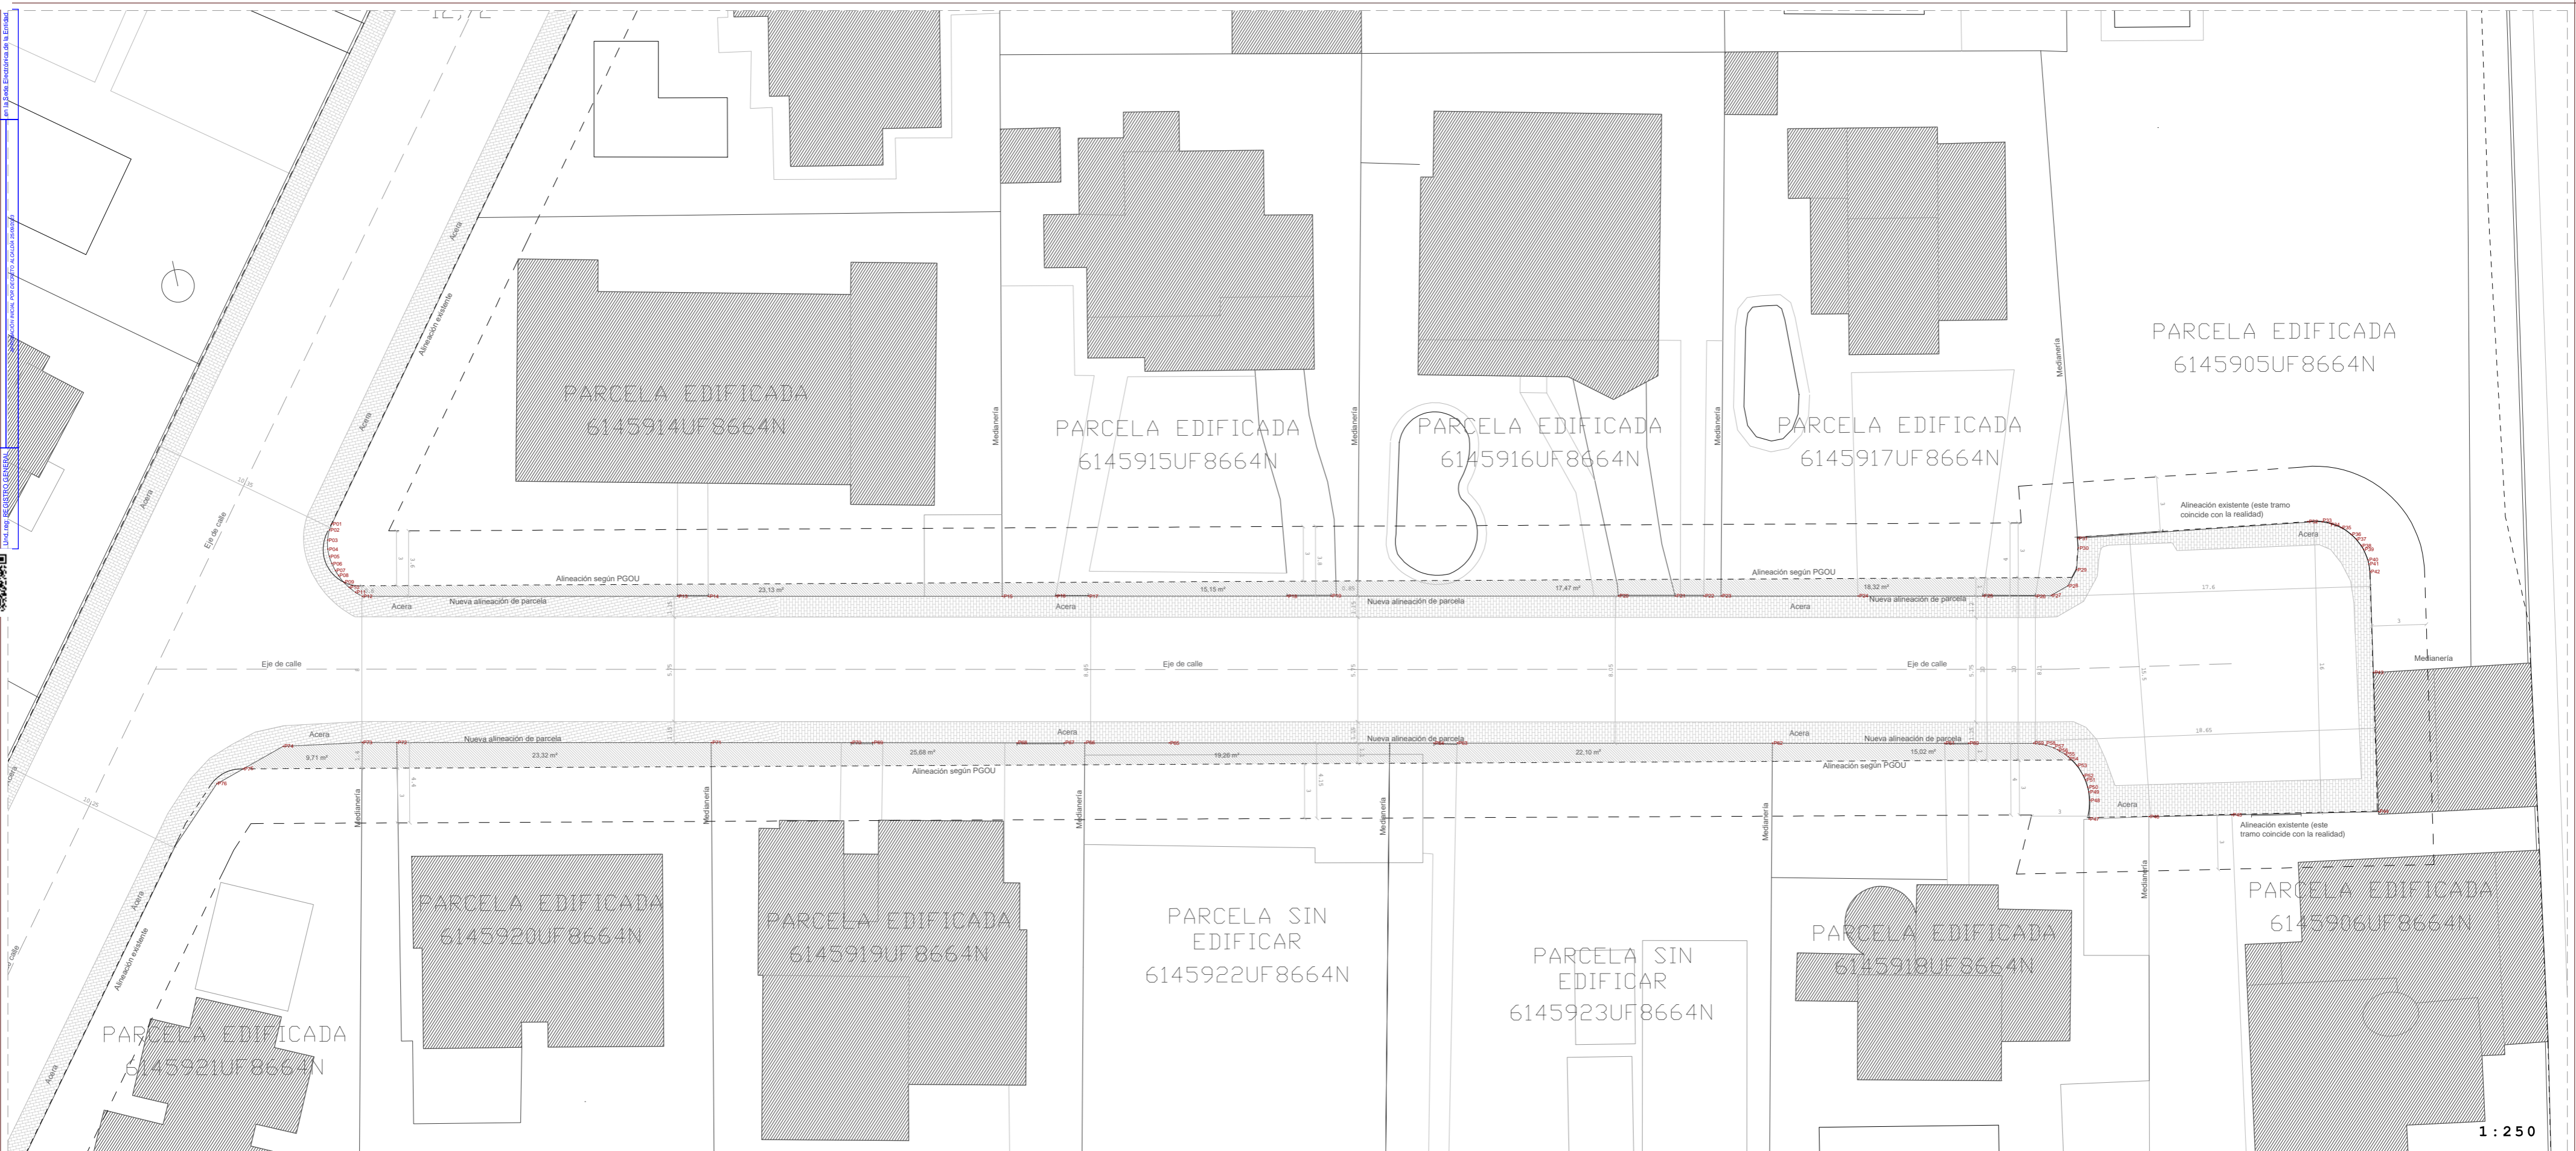


1 : 250

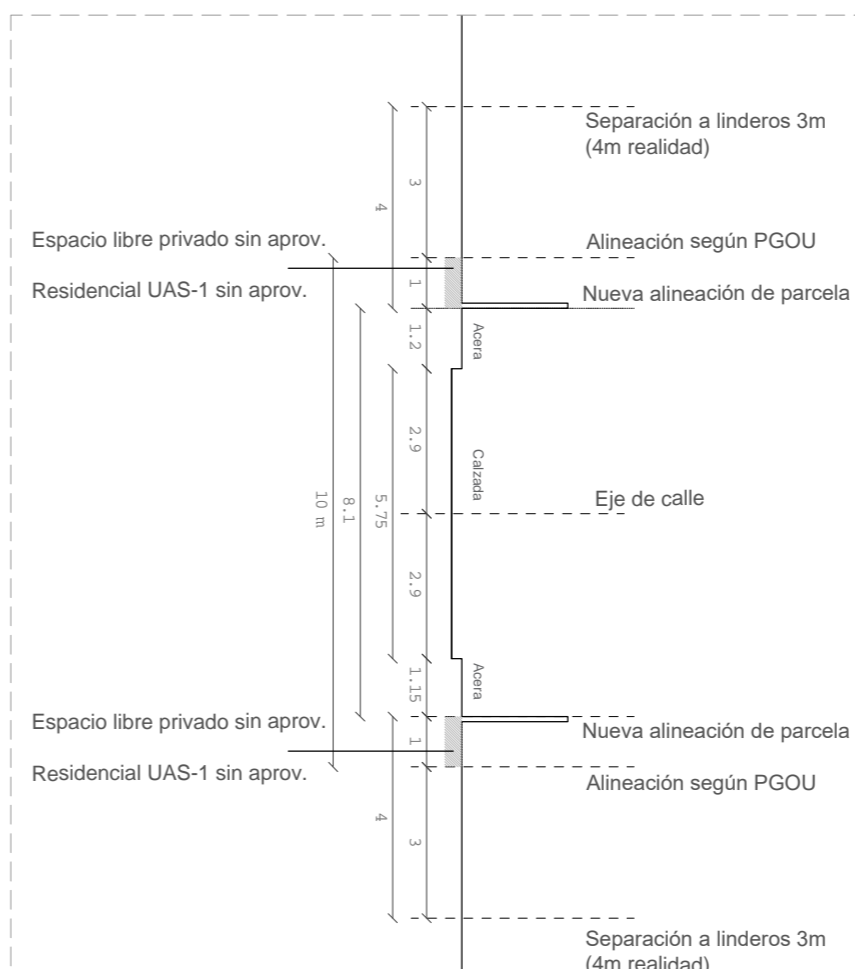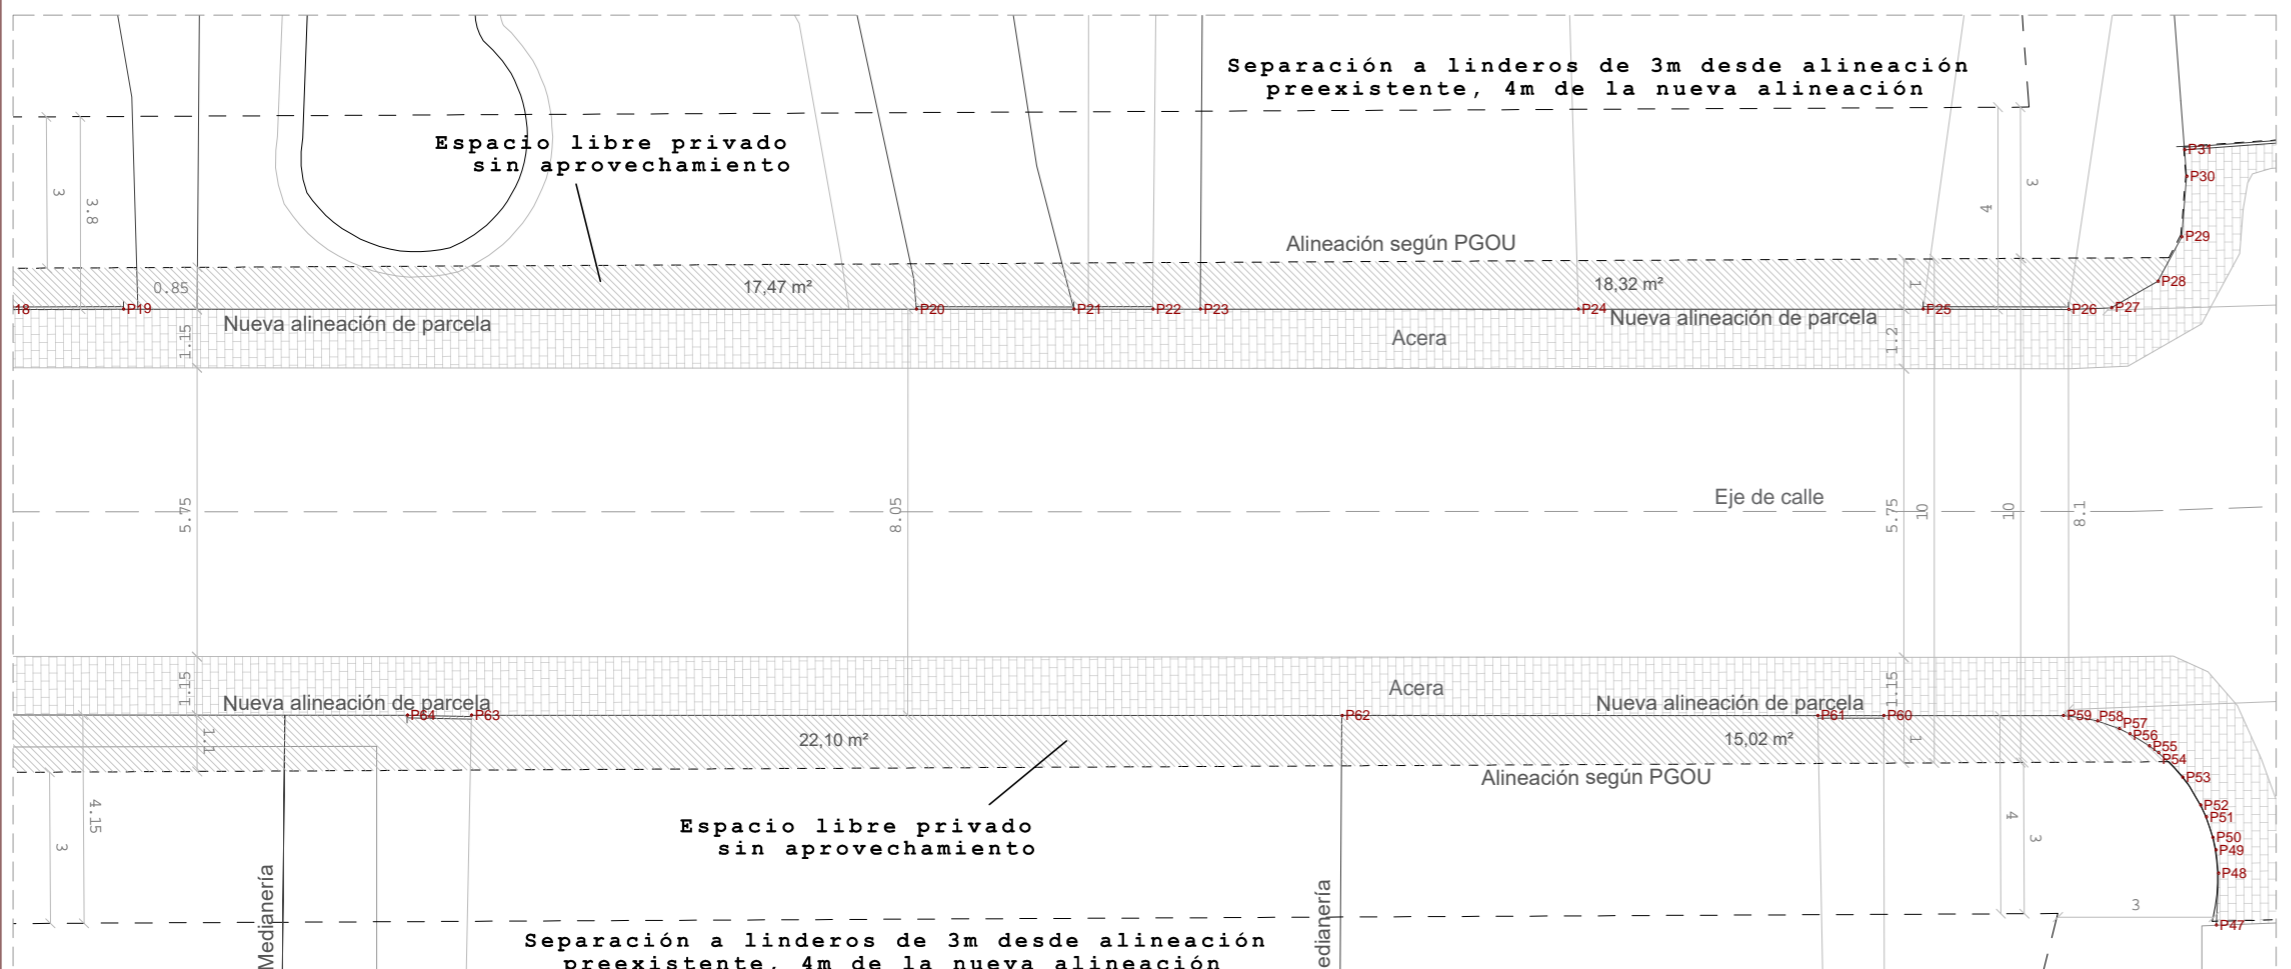

	Espacio libre privado sin aprovechamiento
	Acera actual

<b>ESTUDIO DE DETALLE CALLE JAZMÍN RINCÓN DE LA VICTORIA, MÁLAGA</b>		<b>PLANO 3</b>
Promotor: Ayuntamiento de Rincón de la Victoria (Málaga)		SEPTIEMBRE 2023
PLANO DE ORDENACIÓN - NUEVA ALINEACIÓN PROPUESTA		Escala en plano

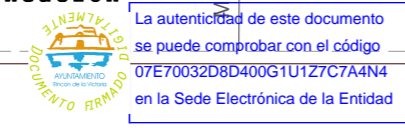

La autenticidad de este documento se puede comprobar con el código 07E70032D8D400G1U1Z7C7A4N4 en la Sede Electrónica de la Entidad

FIRMANTE: FECHA  
 CARLOS VALERO NUEVO - 04/09/2023  
 serialNumber=S2833002E,CN=Sello de tiempo TSE - 05/09/2023,OU=Secretaría General de Administración Digital,OU=Secretaría de Estado de Función Pública,OU=ES - 18/09/2023 08:46:52

1 : 150

EXPEDIENTE: 2023013319  
 Fecha: 05/09/2023  
 Hora: 00:00  
 Und. reg: REGISTRO GENERAL



1 : 150

CSM: 07E70032D8D400G1U1Z7C7A4N4  
 CSV: 07E70032D8D400G1U1Z7C7A4N4